
Ввод коммуникаций

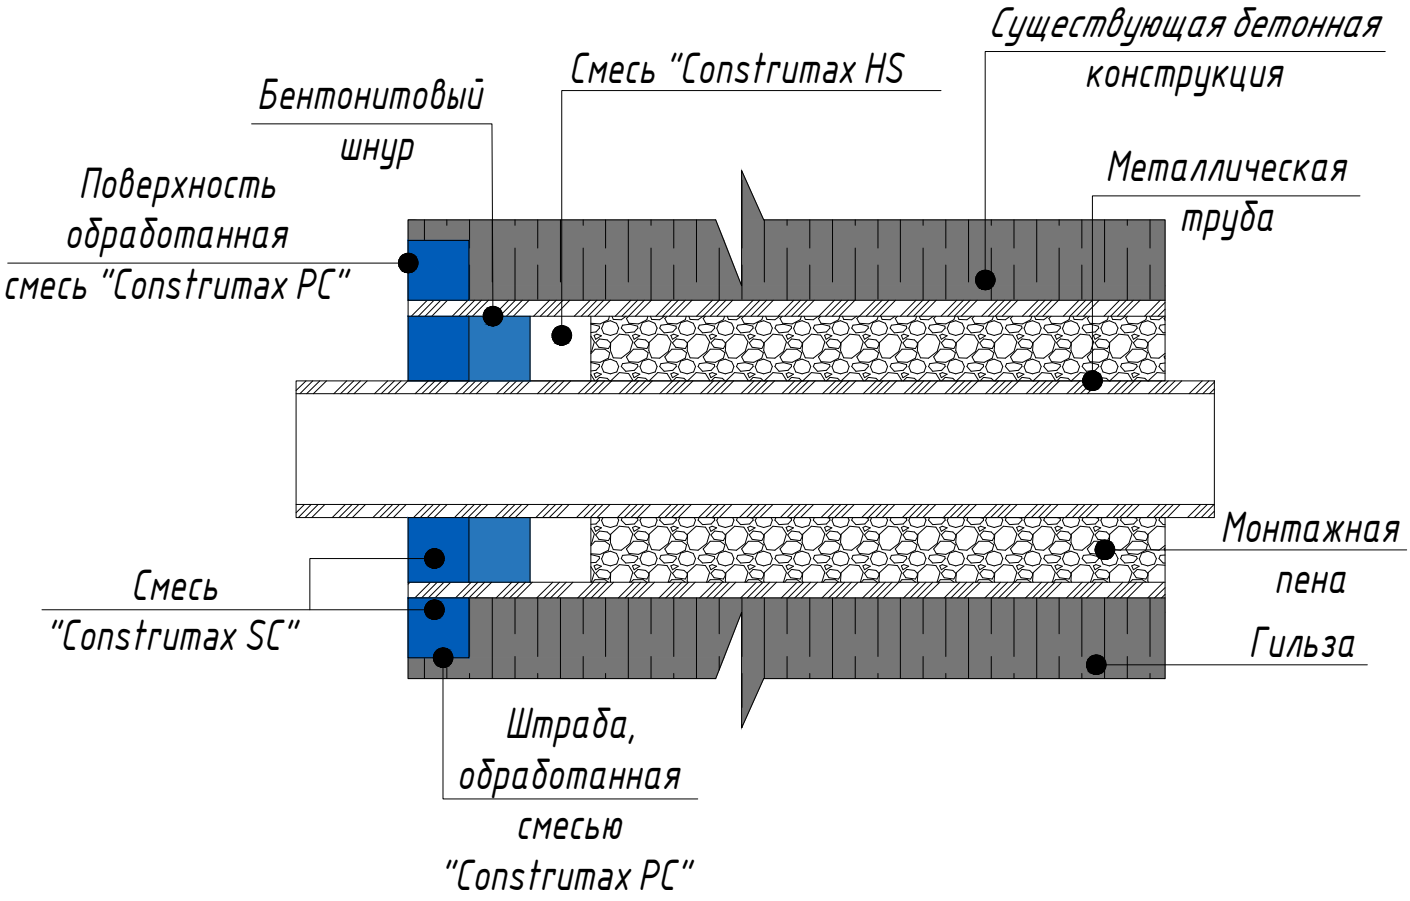

Гидроизоляция технологических отверстий от стяжек опалубки

