



Внутренняя гидроизоляция кирпичной кладки

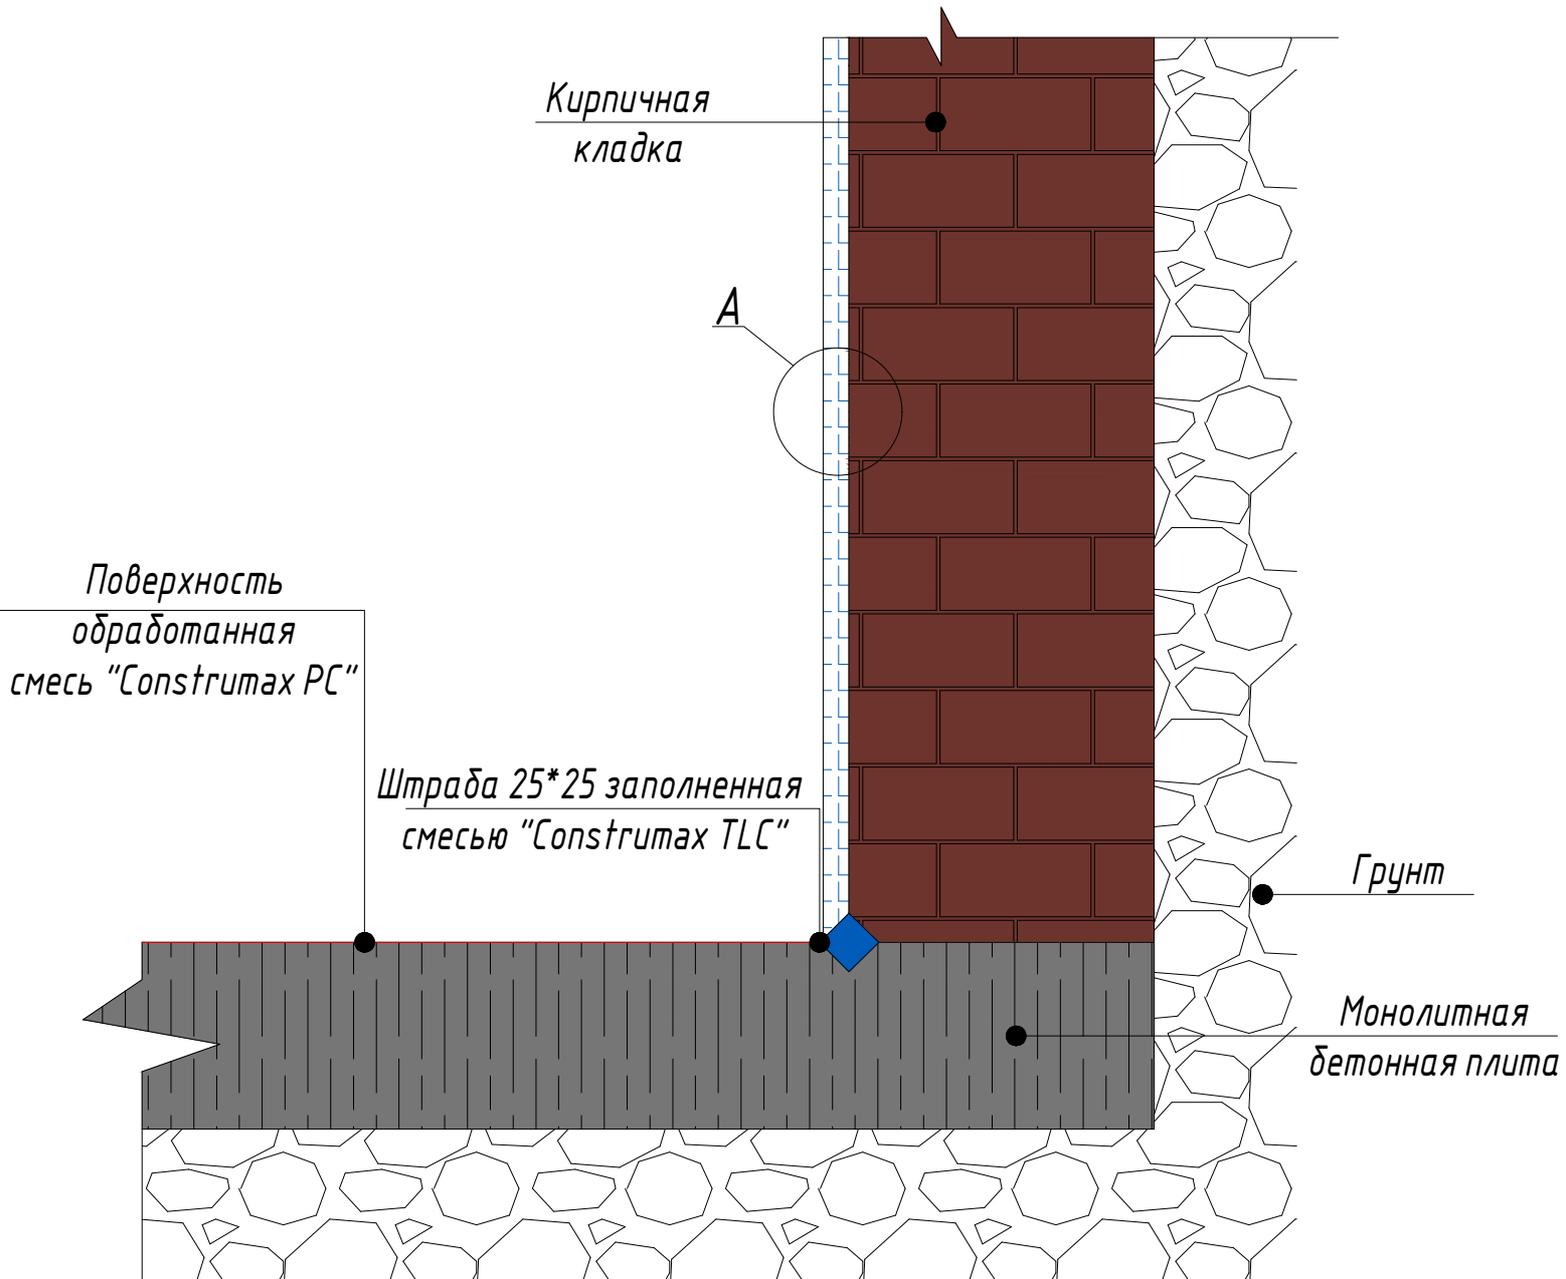

Вид А
Смесь "Construmax TLC"
мин 2 слоя

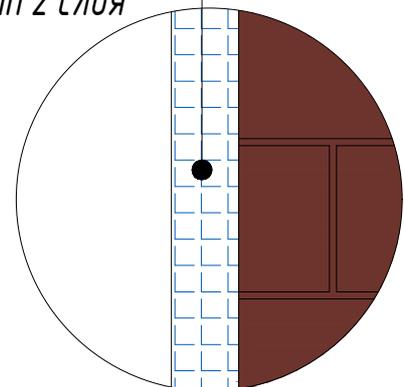

Примечание:

1. Минимальная толщина нанесения смеси "Construmax TLC" 2 мм..
2. При нанесении слоя свыше 5мм использовать кладочную сетку.